



RUMAH DIJUAL

Lokasi - Kota Harapan Indah Bekasi,
Jl. Mawar Indah 3 CF 9,
RT008 / RW019,
Kota Bekasi 17131

- Luas Tanah 105 m2
- Luas Bangunan 150 m2
- SHM & PBG
- Listrik 2200 Watt
- PAM
- 3 Kamar Tidur + 1
- 2 Kamar Mandi + 1

1/16



© 2024 by Indra Nimpoeno

DETAIL BANGUNAN

- Rangka Bangunan Baja
- Rangka Atap Baja Ringan
- Genteng Plat Glasur Pasir
- Kusen Kaca Alumunium
- Lantai Full Granit
- Pintu Baja
- Toren 1200 liter
- Penampungan 300 liter
- Pompa Air

2/16

KAMAR TIDUR 2 - LANTAI 2



KAMAR TIDUR 3 - LANTAI 2



14/16

KAMAR MANDI 2 - LANTAI 2



RUANG JEMUR & KAMAR MANDI 3 - LANTAI 2



12/16

AREA LANTAI 2





DETAIL BANGUNAN

- Rangka Bangunan Baja
- Rangka Atap Baja Ringan
- Genteng Plat Glasur Pasir
- Kusen Kaca Alumunium
- Lantai Full Granit
- Pintu Baja
- Toren 1200 liter
- Penampungan 300 liter
- Pompa Air

2/16

DETAIL RUANGAN

- R. Jemur
- Garasi
- Teras Depan
- Taman Luar
- Taman Dalam
- R. Makan
- R. Dapur
- R. Keluarga
- Kamar Tidur 1
- Kamar Tidur 2
- Kamar Tidur 3
- Kamar Tidur 4
- Kamar Mandi 1
- Kamar Mandi 2
- Kamar Mandi 3



3/16

KAMAR TIDUR 1 - LANTAI 1



KAMAR TIDUR 4 - LANTAI 1



10/16

RUANG DAPUR - LANTAI 1




11/16

RUANG KELUARGA - LANTAI 1



8/16

TAMAN BELAKANG & RUANG MAKAN - LANTAI 1

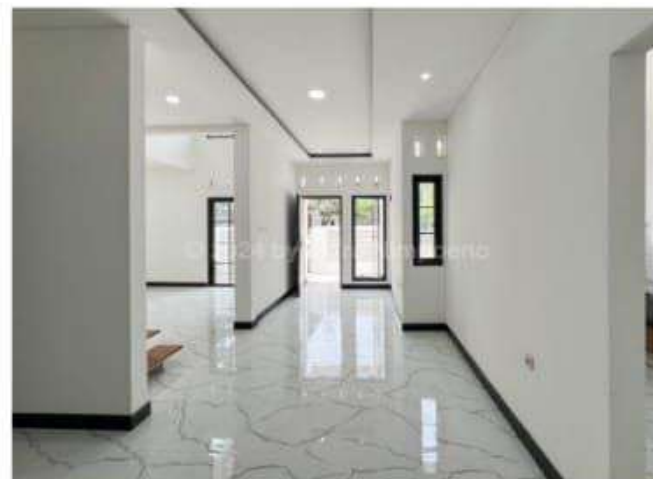

GARASI



6/16

TERAS DEPAN DAN TAMAN LUAR












JENDELA

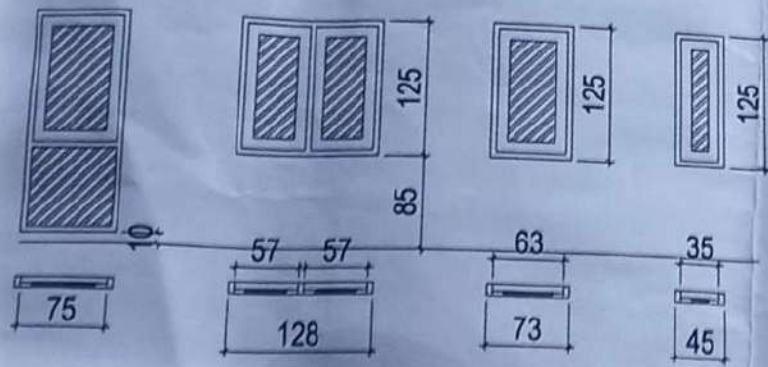


j1.
2 Unit


j2.
2 Unit

j3.
2 Unit


j4.
4 Unit

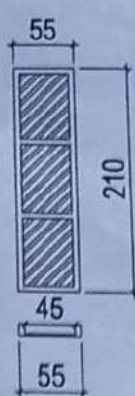

j5.
2 Unit


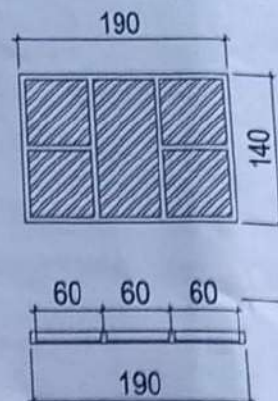


j6
2 Unit


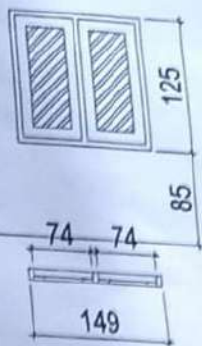


j2'.
2 Unit


PINTU

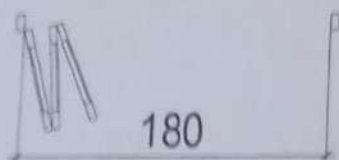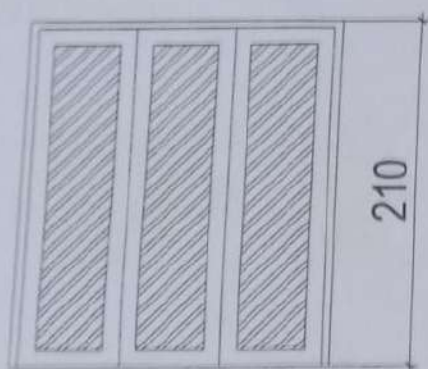


P1.
4 Unit

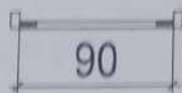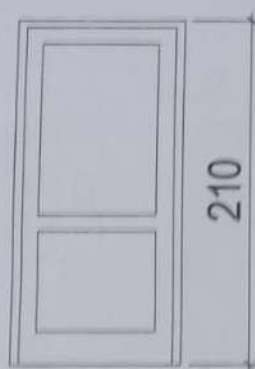


P2.
4 Unit

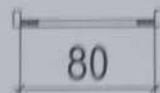


P3.
4 Unit

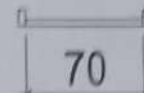

P4.
4 Unit

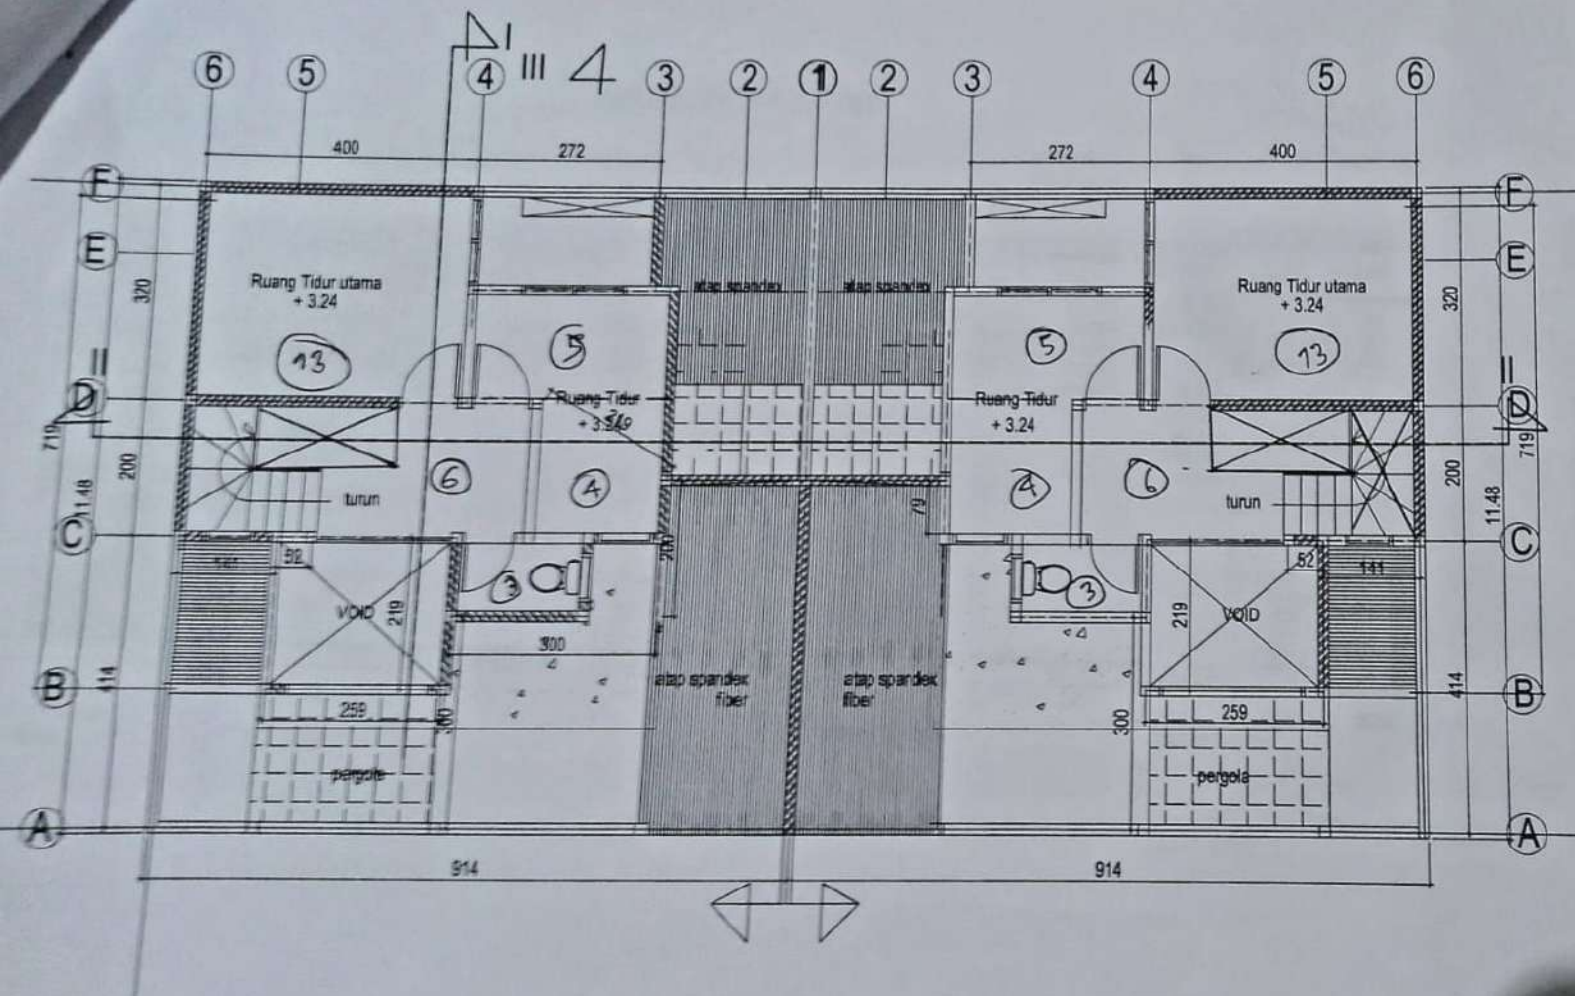

Denah Lantai 2 .

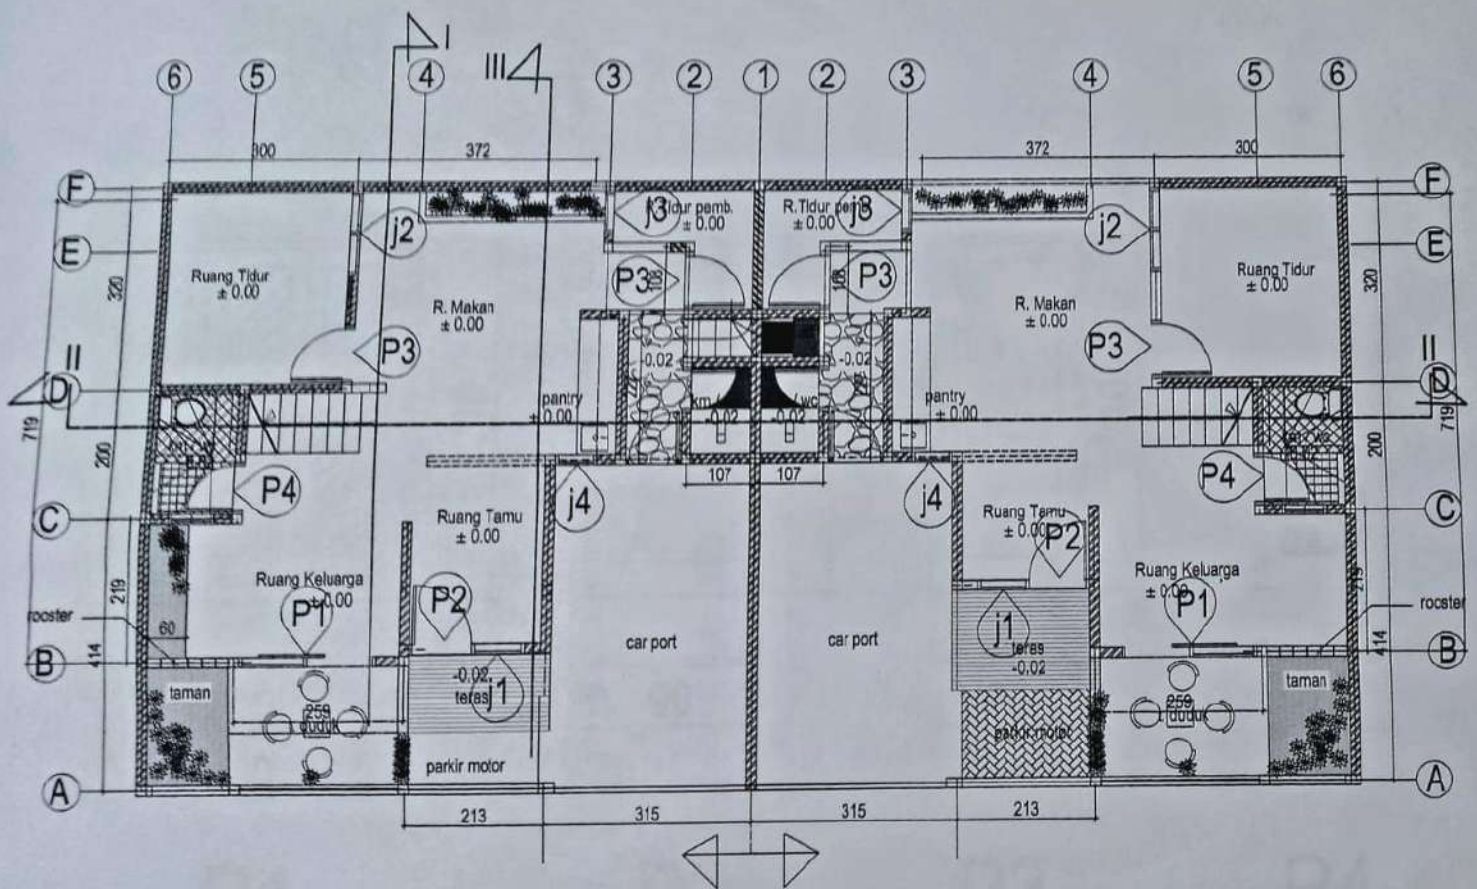

Denah Lantai 1 .

Skala 1 : 100



POCOPHONE
SHOT ON POCOPHONE F1

2024/3/2 07:16





2 Mar 2024 08:41:20
No.2 7 3 Jalan Perintis Kemerdekaan II
Babakan
Kecamatan Tangerang
Kota Tangerang
Banten



29 Feb 2024 07.43.00

No.1 Jalan Gajah Mada

Petojo Utara

Kecamatan Gambir

Kota Jakarta Pusat

Daerah Khusus Ibukota Jakarta

